


Verkehrszeichenplan Nr. 2

Datum: 05.03.2025

Gemarkung(en): Oberwattenbach (6590)

Bearbeiter: Lageplan

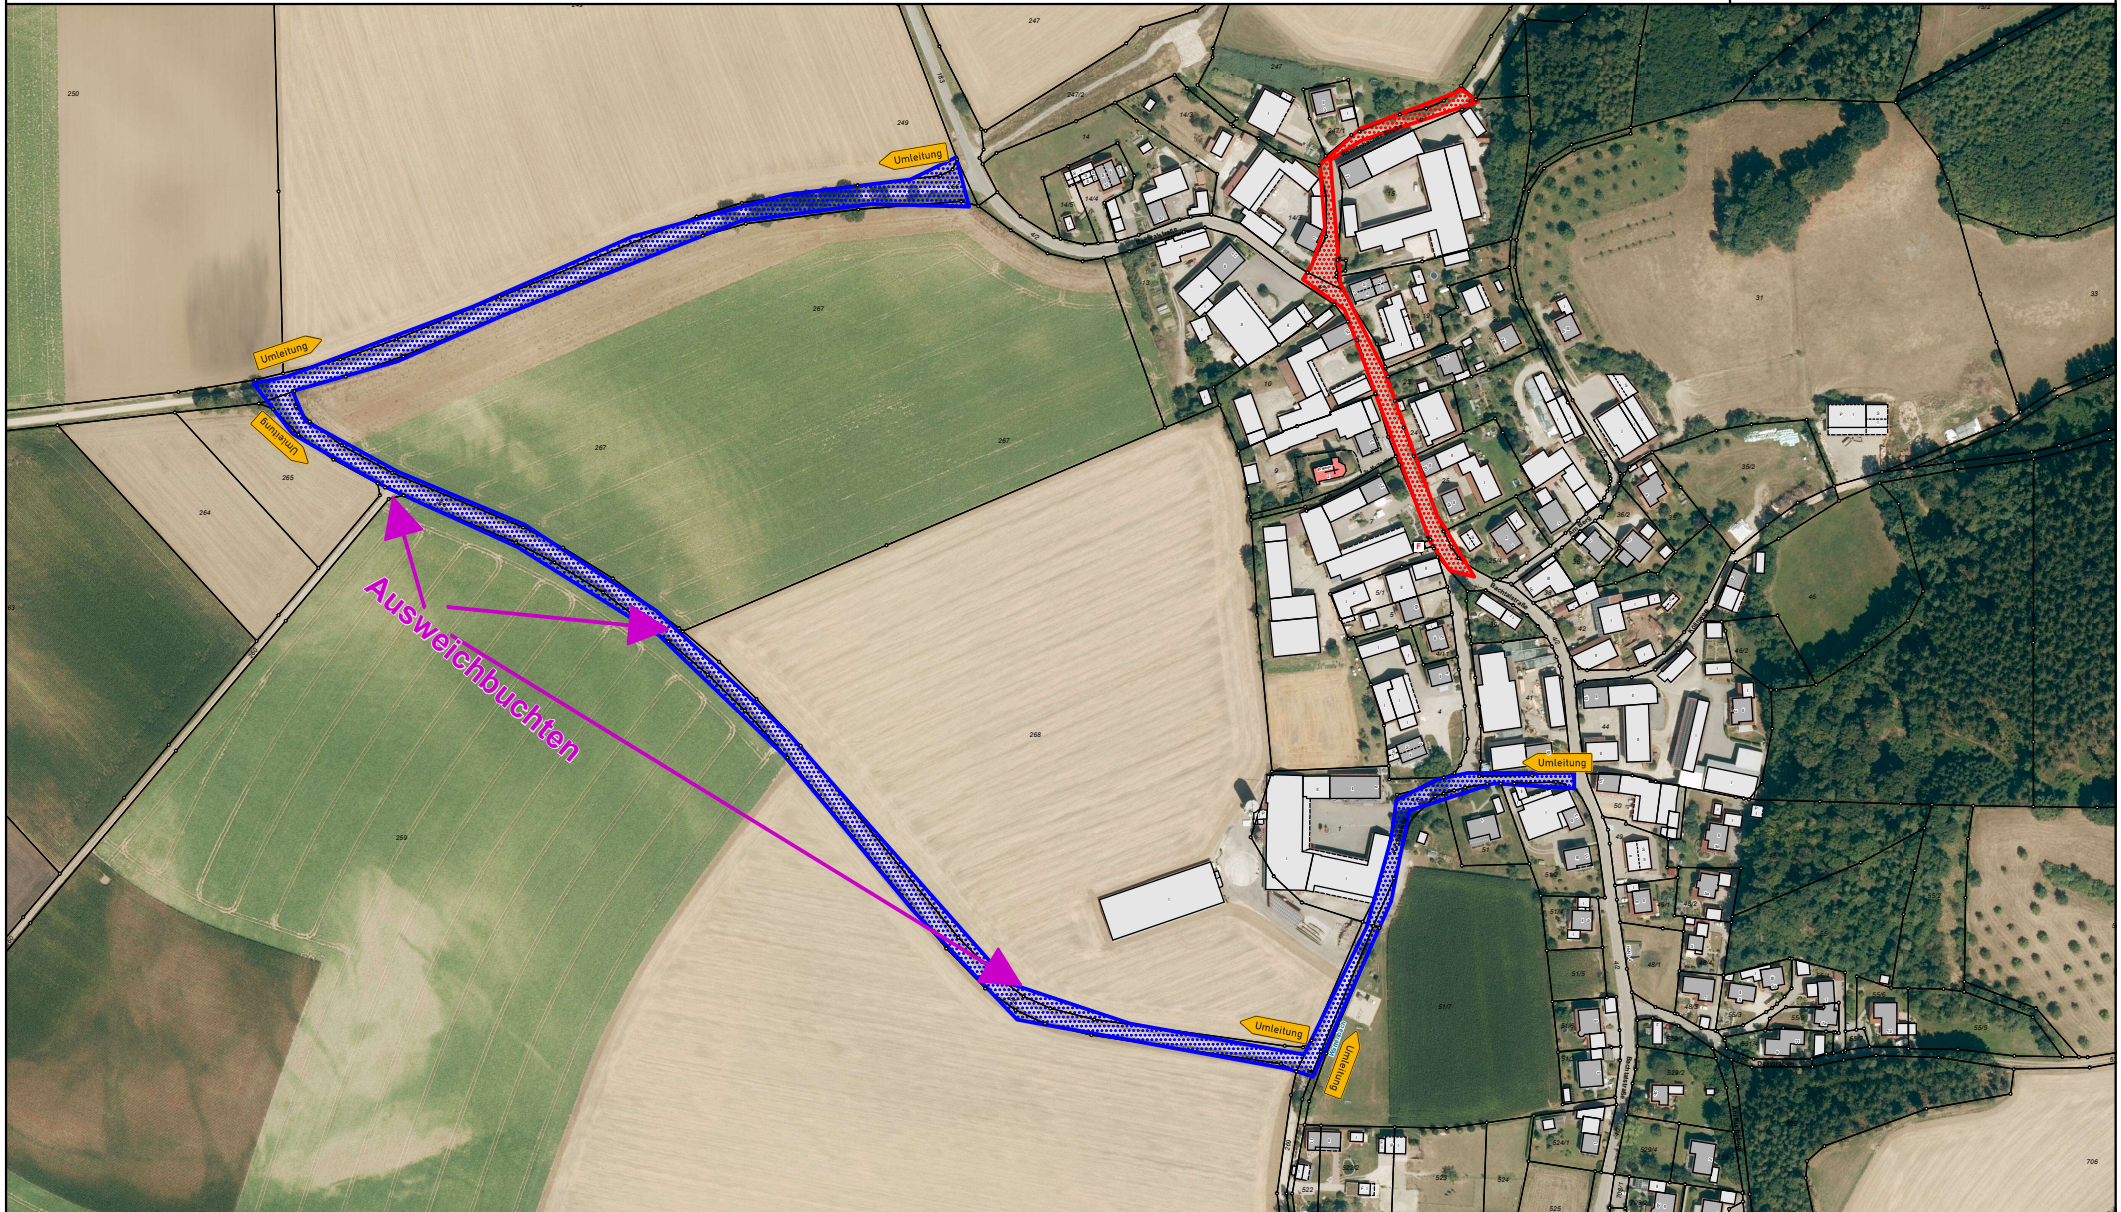

Der Ausdruck basiert auf Originaldaten des Vermessungsamtes.
Eine Ableitung des amtlichen Katasterstandes ist nicht zulässig und
ersetzt nicht den Katasterauszug. Karte nicht zur Maßentnahme geeignet!



0 100 200 m
Maßstab = 1 : 4000