


Flächennutzungs- und Landschaftsplan Markt Essenbach

Änderungsbereich Deckblatt Nr. 27

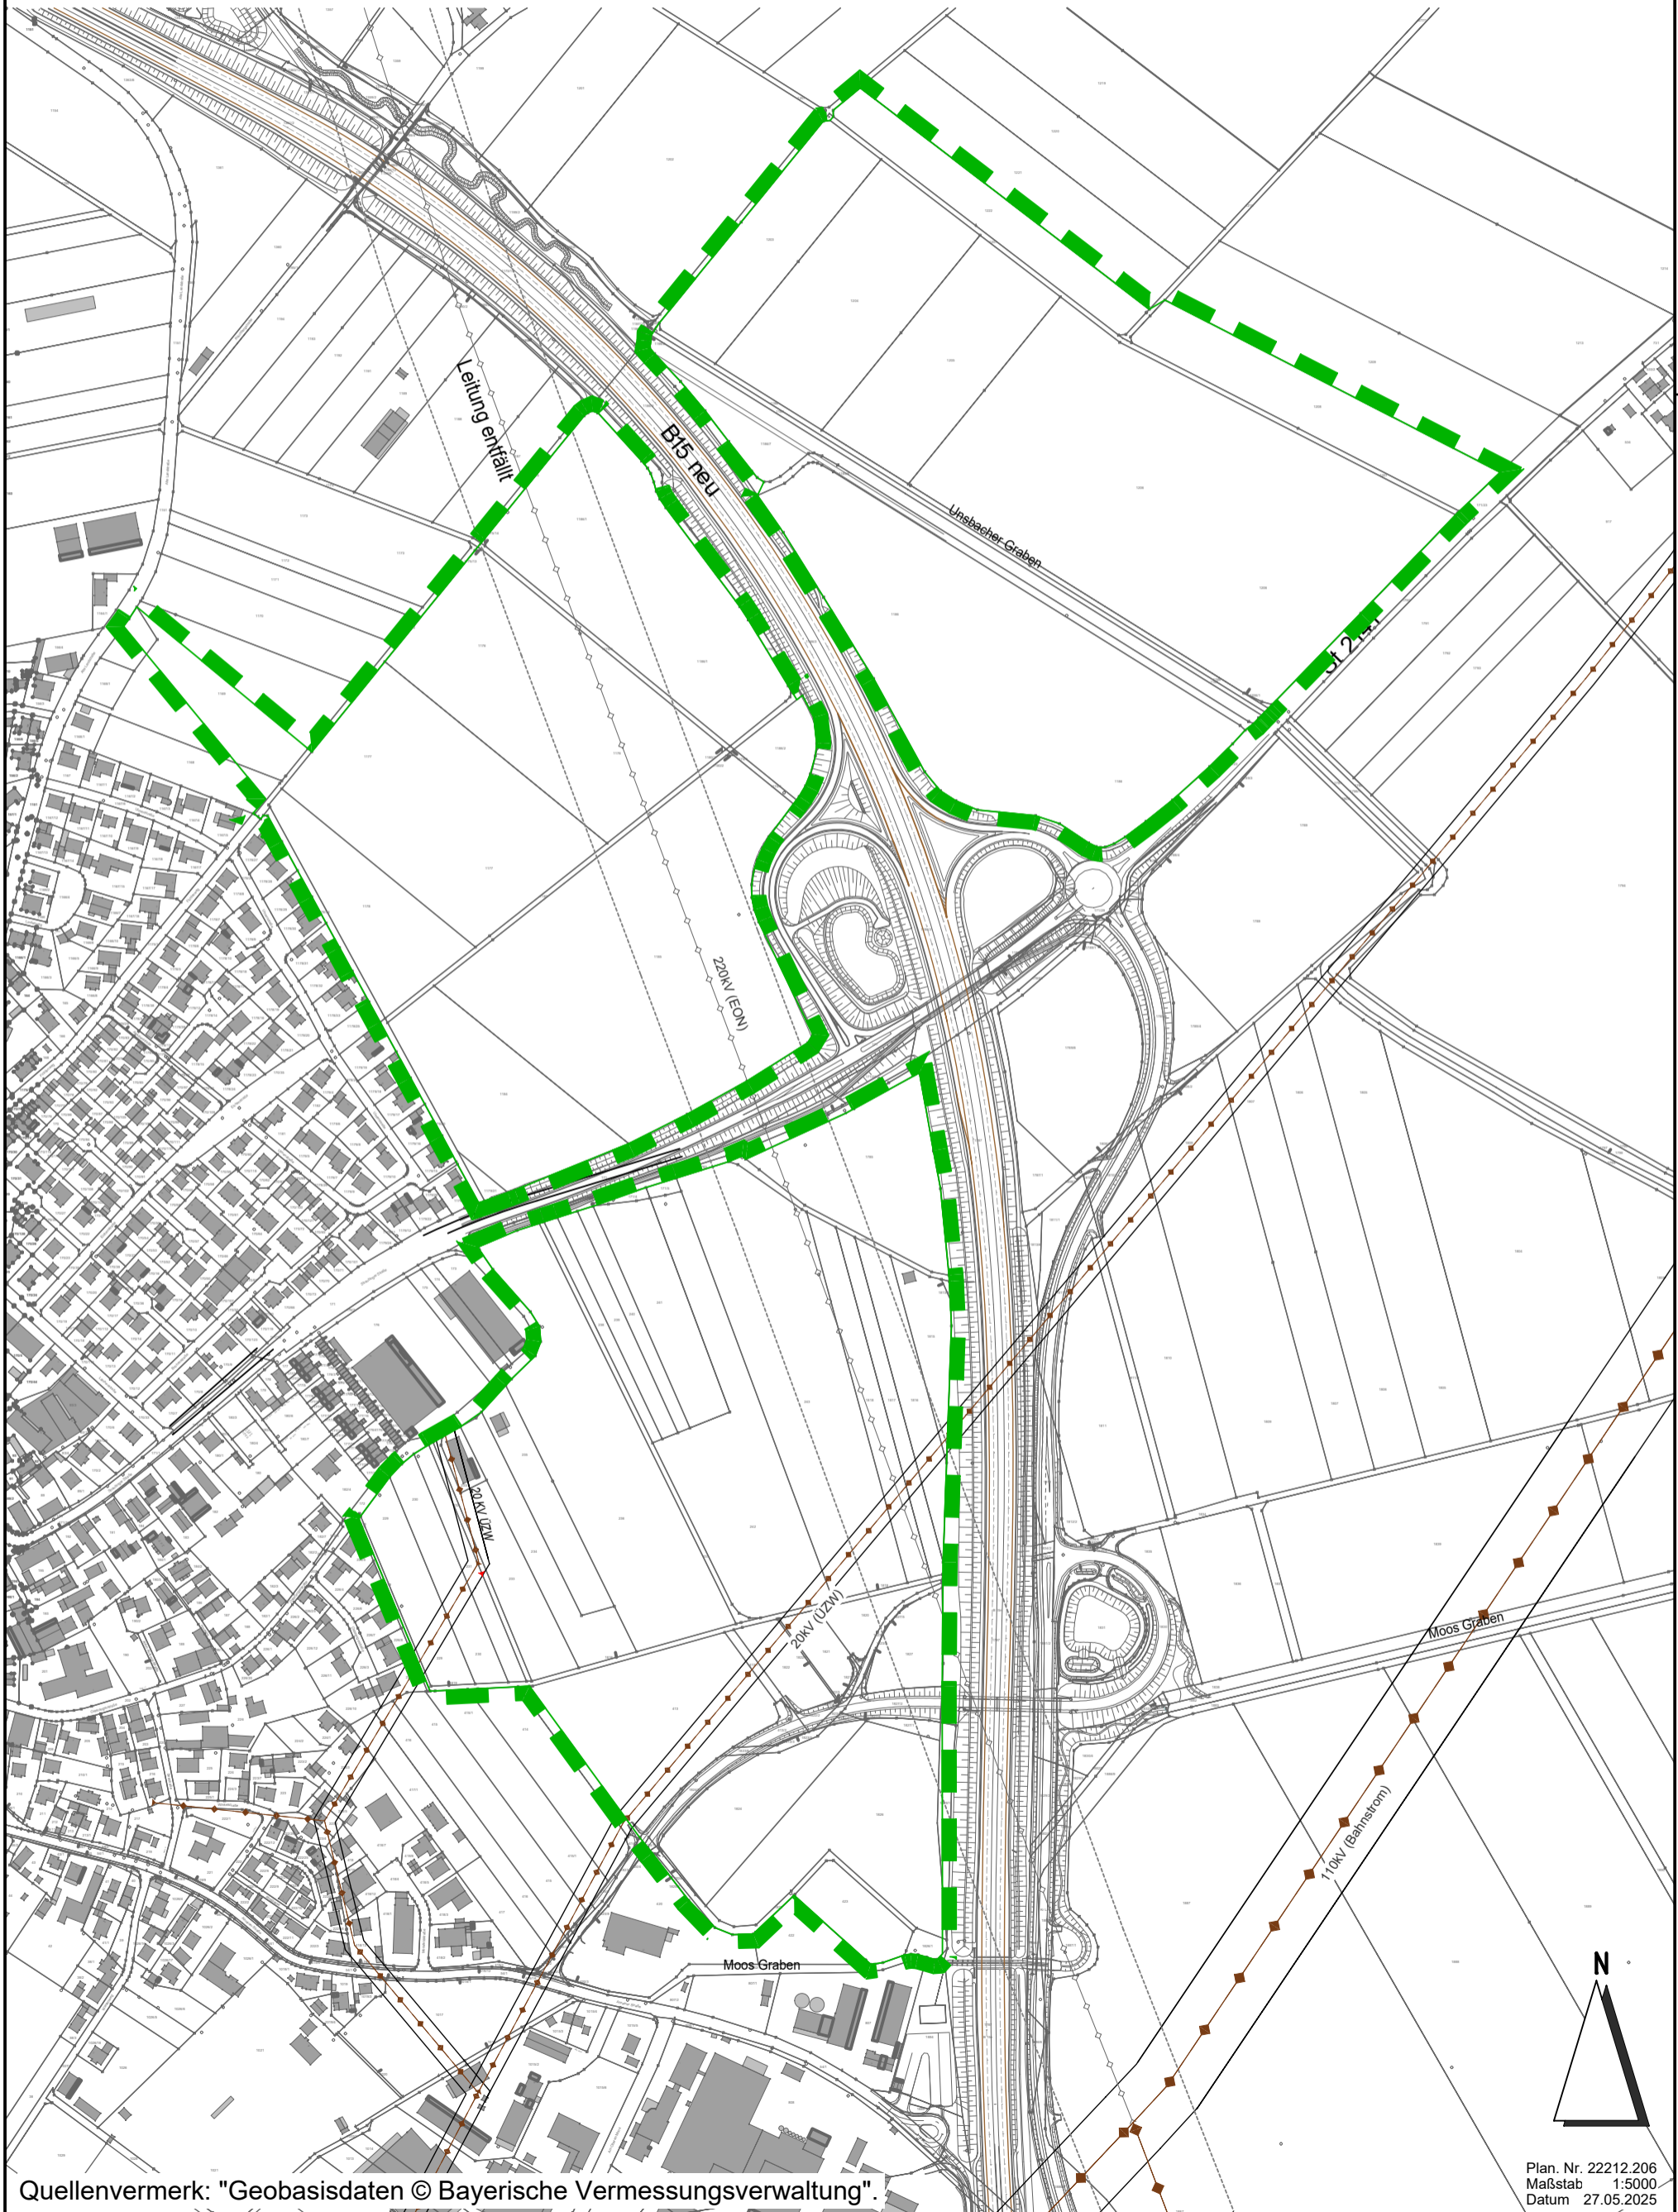

Quellenvermerk: "Geobasisdaten © Bayerische Vermessungsverwaltung".

Plan. Nr. 22212.206
Maßstab 1:5000
Datum 27.05.2025

H/B = 420 / 297 (0.12m²)

Allplan 2024