


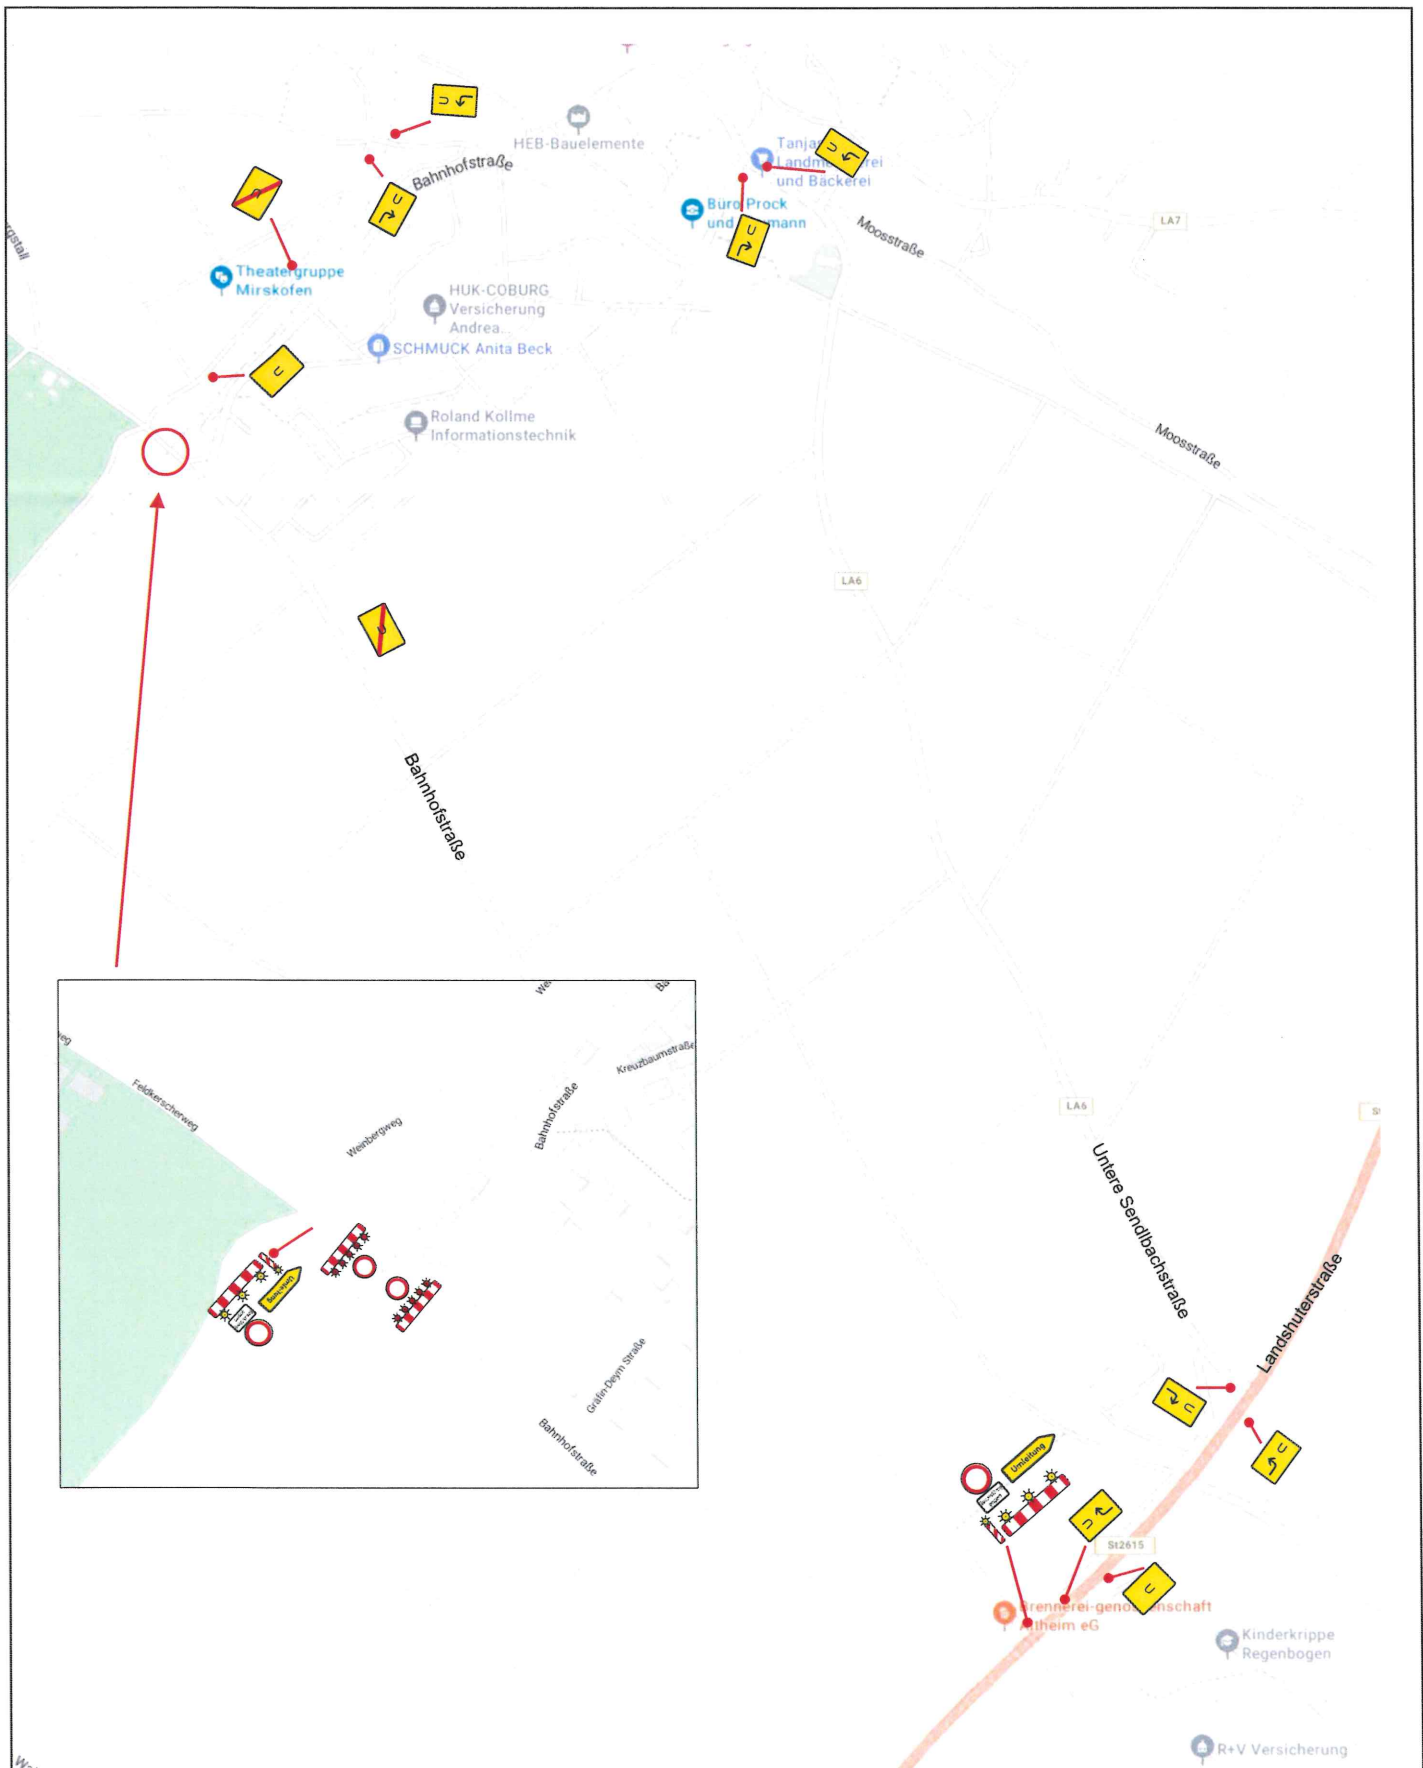

Projekt	Feldkerscherweg Eisenbahnunterführung		
Projekt-Nr.		Maßstab	ohne
Projektbeschreibung	Betonsanierung	Blatt-Nr.	1
		Datum	04.09.2025
Auftraggeber	DB InfraGO AG	Name	G Käser
Auftragnehmer			DIN A3